

Großes Fachwerkhaus in zentraler Lage im Stadtteil Allendorf, Schusterstraße 7



Konstruktion: Fachwerk und Massivbau
mit Nebengebäuden

Baujahr: 1780

Wohneinheiten: 5

Im EG befinden zwei Apartments. Im 1. OG eine ca. 96 qm große Wohnung, bestehend aus 4 Zimmern, Küche, Bad, Diele und Balkon. Baugleich zum 1. OG ist das 2. OG, lediglich ohne Balkon. Im DG befindet sich eine weitere Wohnung mit 4 Zimmern, Küche und Bad. Das Objekt ist teilweise unterkellert. Hinter dem Objekt befindet sich ein Garten mit einem Geräteschuppen.

Grundstücksfläche: 295 m²

Wohnfläche: ca. 328m

derzeitige Nutzung: Wohnhaus

Besonderheiten: Einzelkulturdenkmal


Preis: VB

Kontakt:
Hansgeorg Schmauch, Tel. 0157/87191897

AG Zukunft Altbau Bad Sooden-Allendorf
37242 Bad Sooden-Allendorf
www.zukunft-altbau-bsa.de
[Info\(at\)zukunft-altbau-bsa.de](mailto:Info(at)zukunft-altbau-bsa.de)

Arbeitsgemeinschaft
Zukunft Altbau BSA



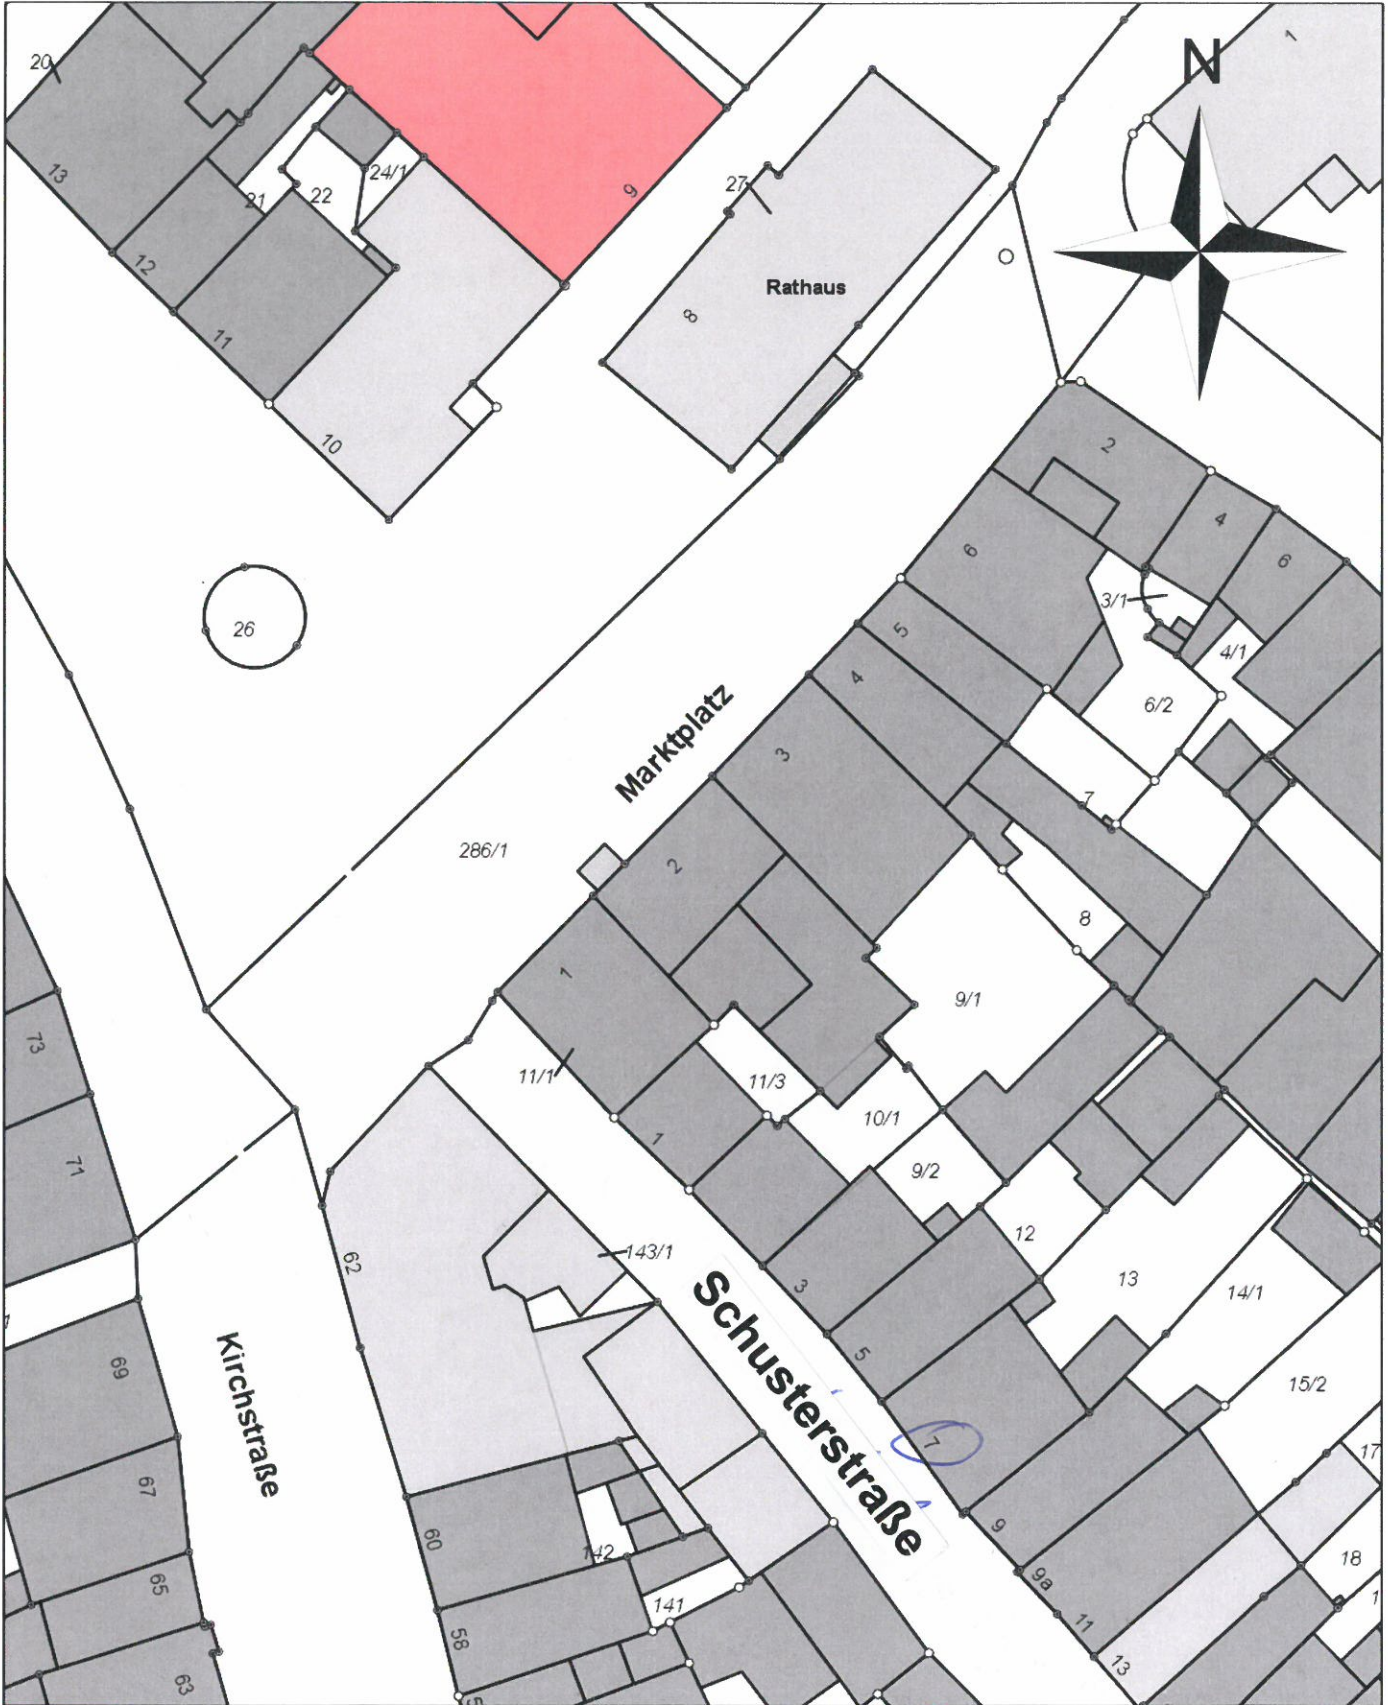

Stadt Bad Sooden-Allendorf
Marktplatz 8
37242 Bad Sooden-Allendorf
Tel.:05652/9585-0 Fax:05652/9585-109

Maßstab: 1:500
Bearbeiter: ingwebuser
Datum: 24.09.2013

Dies ist kein Auszug
 aus der amtlichen Liegenschaftskarte

Nur für den internen Gebrauch